


Agenzia delle Entrate
CATASTO FABBRICATI
Ufficio Provinciale di
Messina

Lanimetria
cheda n. 1 Scala 1:100

Dichiarazione protocollo n.		del
Comune di Messina		
Via Ernesto Cianciolo (bordonaro)		civ. 74
Identificativi Catastali:		
Sezione:		Compilata da:
Foglio: 122		Forestieri Marco
Particella: 247		Iscritto all'albo:
Subalterno: 10		Periti Edili
		Prov. Messina
		N. 00730

PIANO TERRA
H 3.35

fabbricato altra U.I.U

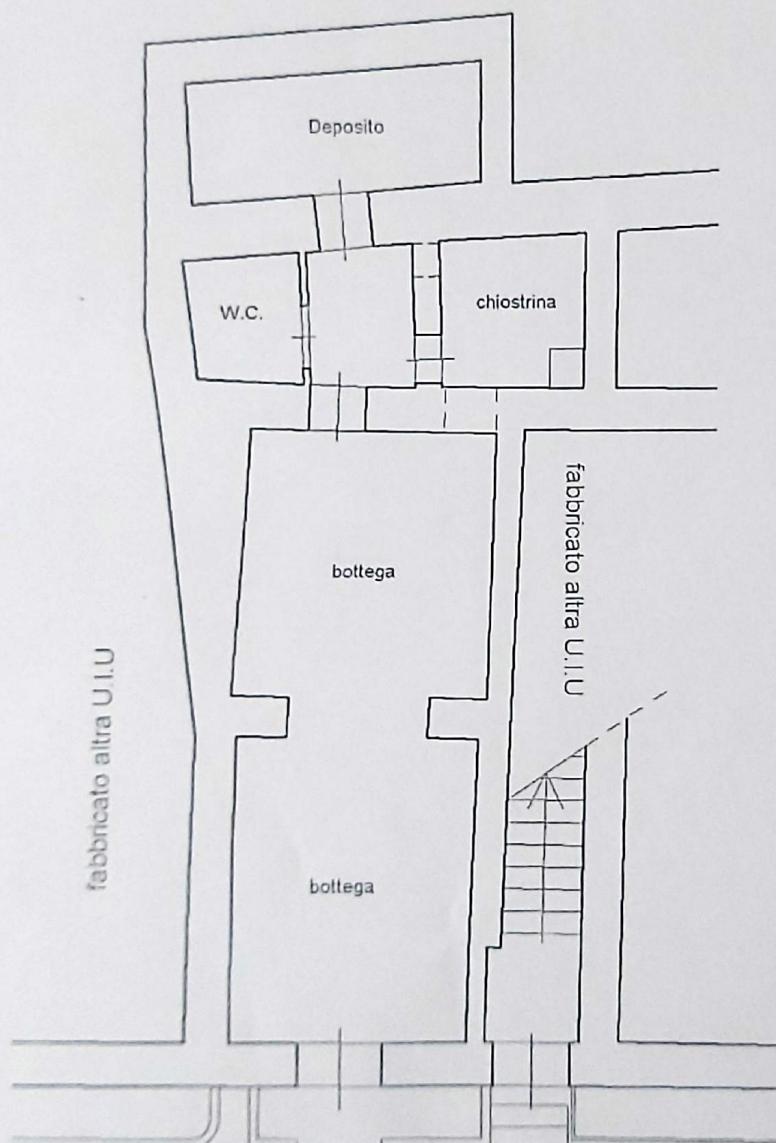

Via Ernesto Cianciolo

