

Agenzia delle Entrate
CATASTO FABBRICATI
Ufficio Provinciale di
Messina

Dichiarazione protocollo n. MEC0061734del 12/04/2017

Planimetria di u.i.u. in Comune di Messina

Via Candore (gazzi)

civ. 14

Identificativi Catastali:

Sezione:
Foglio: 132
Particella: 146
Subalterno: 7

Compilata da:
Morabito Santi

Iscritto all'albo:
Architetti

Prov. Messina

N. 1113


Scheda n. 1

Scala 1:100

Allegato "A"
N. 26726 del repertorio
N. 12796 della Raccolta


PIANO TERRA

H=3,42

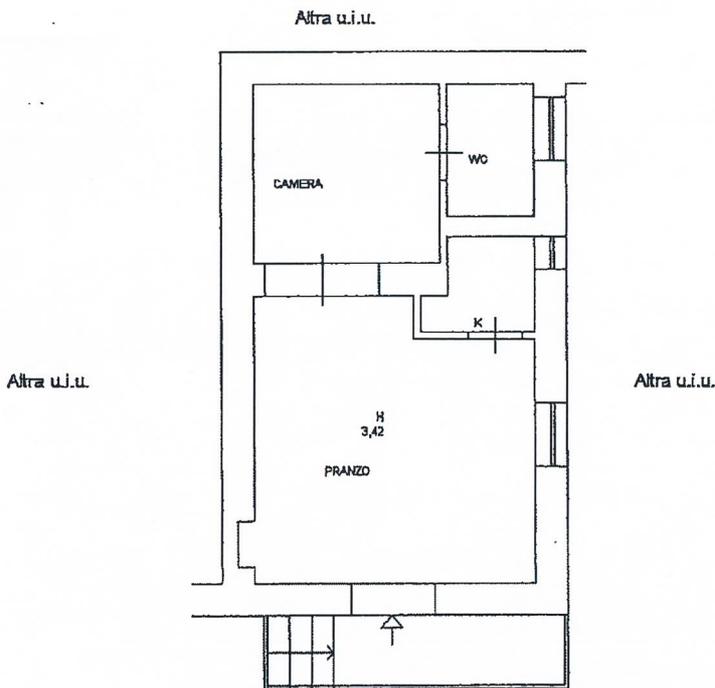

VIA CANDORE

Le Mer
M. Della
Case Frinoldi
[Signature]

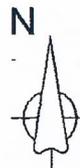

Ultima planimetria in atti

Catasto dei Fabbricati - Situazione al 08/06/2017 - Comune di MESSINA (PT58) - < Foglio: 132 - Particella: 146 - Subalterno: 7 >
VIA CANDORE n. 14 piano: T;