Agenzia delle Entrate
CATASTO FABBRICATI
Ufficio Provinciale di
Messina

Dichiarazione protocollo n. ME0073737del 20/09/2021

Comune di Messina

Via Consolare Valeria (tremestieri) civ. 444

Identificativi Catastali:
Sezione:
Foglio: 160
Particella: 242
Subalterno: 9

Compilata da:
Cacciola Sebastiano

Iscritto all'albo:
Periti Edili

Prov. Messina N. 755

Planimetria
Scheda n. 1 Scala 1:100

Piano Terra

H = 2,95 m.

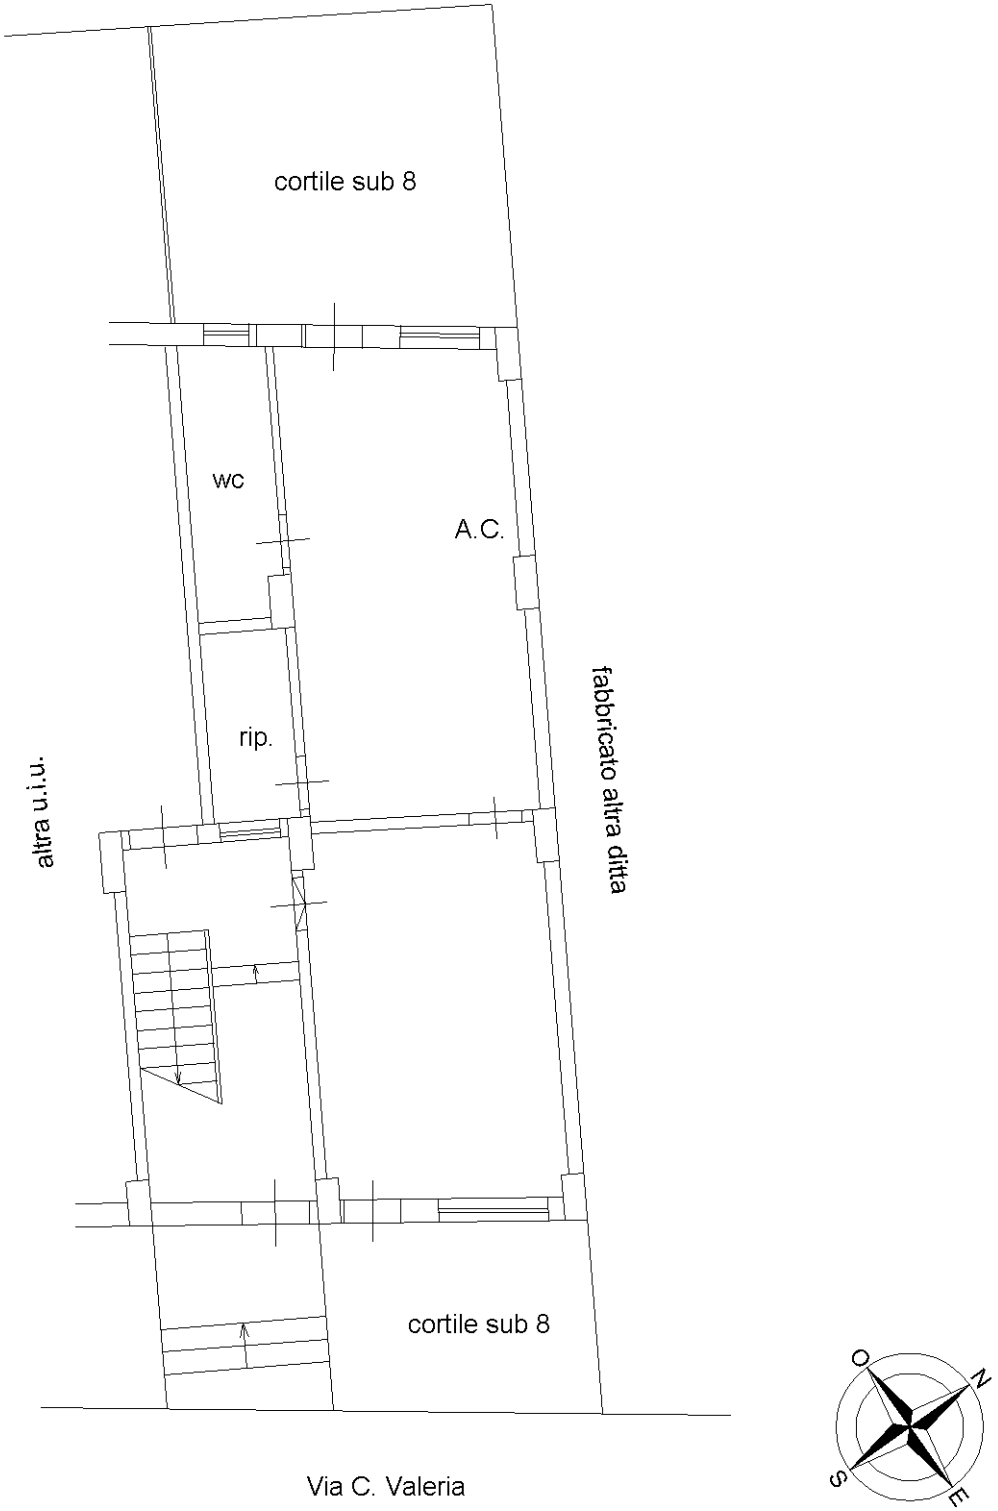

Ultima planimetria in atti

Catasto dei Fabbricati - Situazione al 27/01/2022 - Comune di MESSINA (F158) - < Foglio: 160 - Particella: 242 - Subalterno: 9 >
CONSOLARE VALERIA n. 444 piano: T;